





“Идеи движения”

Technobalt Group


Комплекс ручной сортировки ТБО до 80 000 тонн/год

- Проектные решения
- Продажа компонентов
- Производство и обслуживание

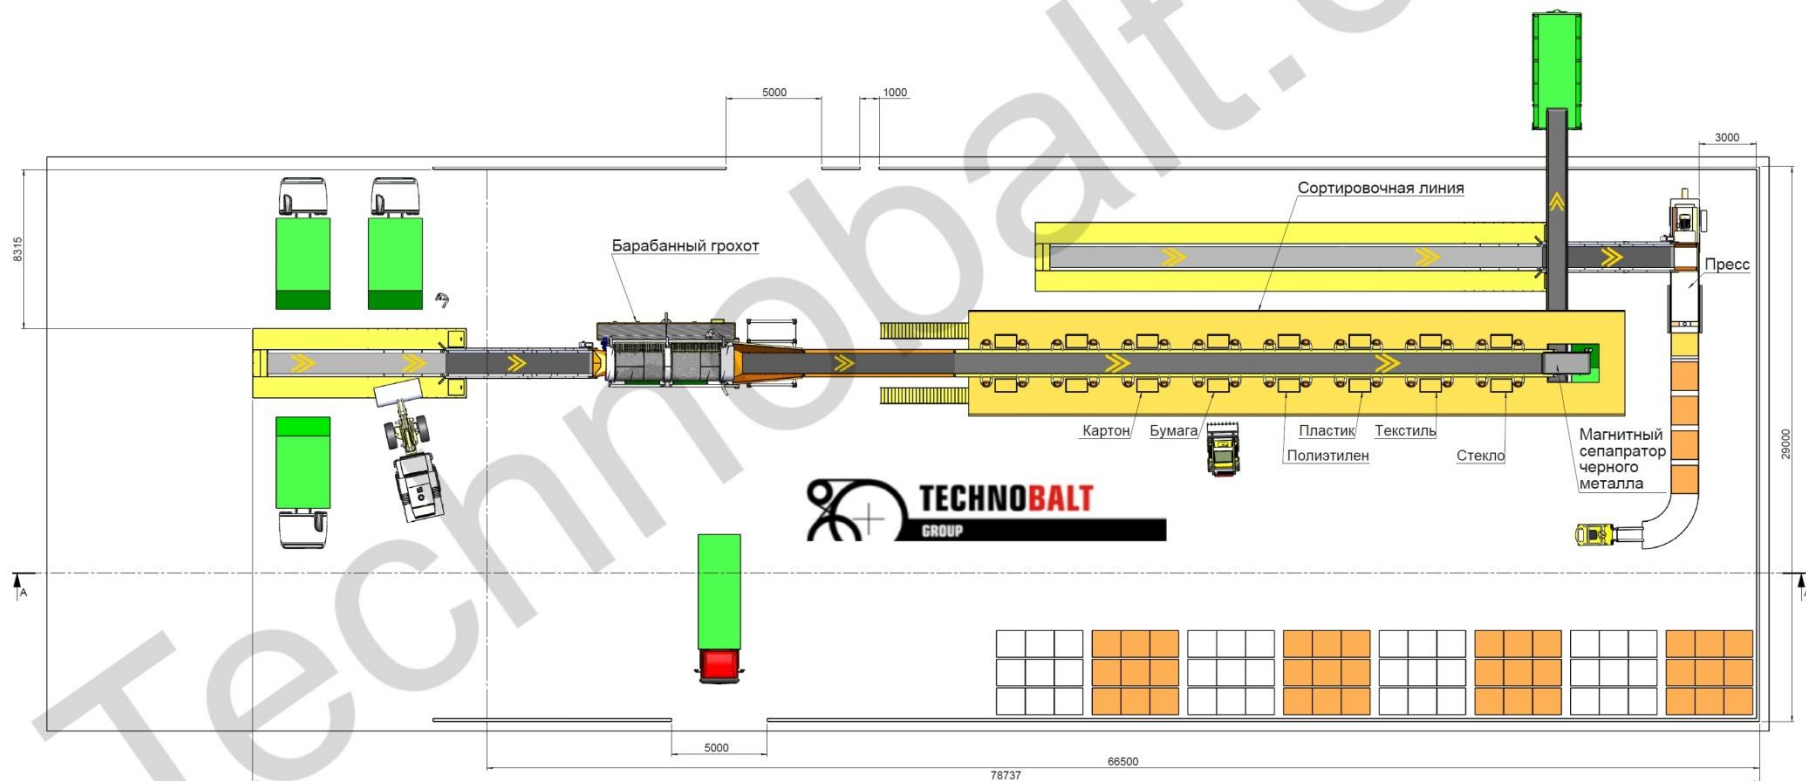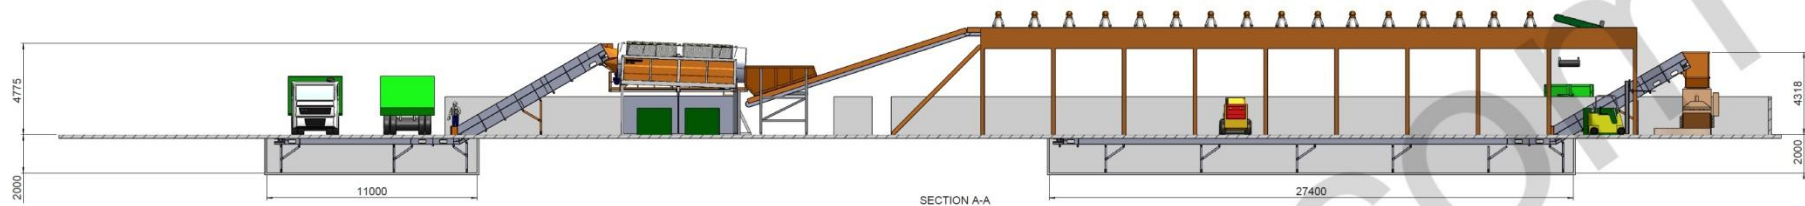


Конфигурация 1

Modul, standard	Material	Масштаб: 1:120
Konstruovani: Павел Колосов	Projekt:	Масса: kg
Kontrollov:	Nimetus:	
Kupavlev:	Leht:	Tahis:
1/2		Rev:
TECHNOBALT		

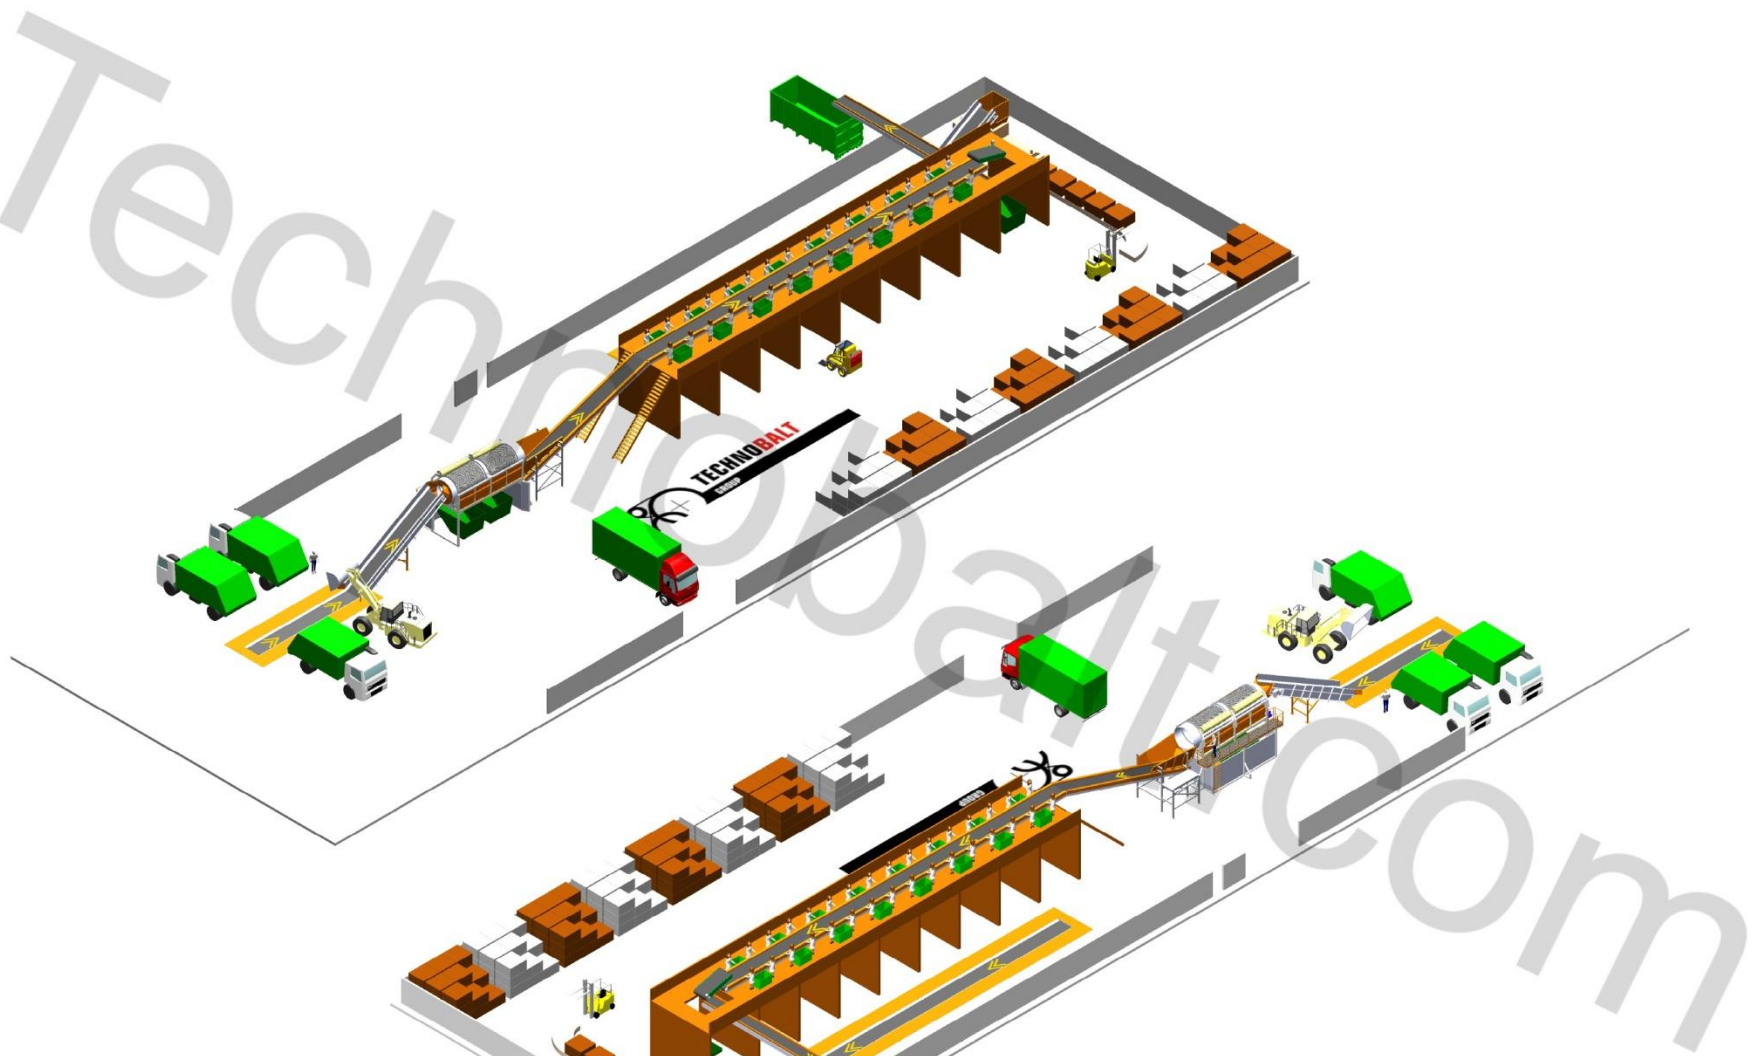


Конфигурация 1

	Модель: standard	Материал:	Масштаб: 1:150
Конструктор: Павел Колосов	Проект:		Масса: kg
Контроль:	Начертание:		
Купчик:	Лист: 2/2	Таблица:	Rev:
	TECHNOBALT		

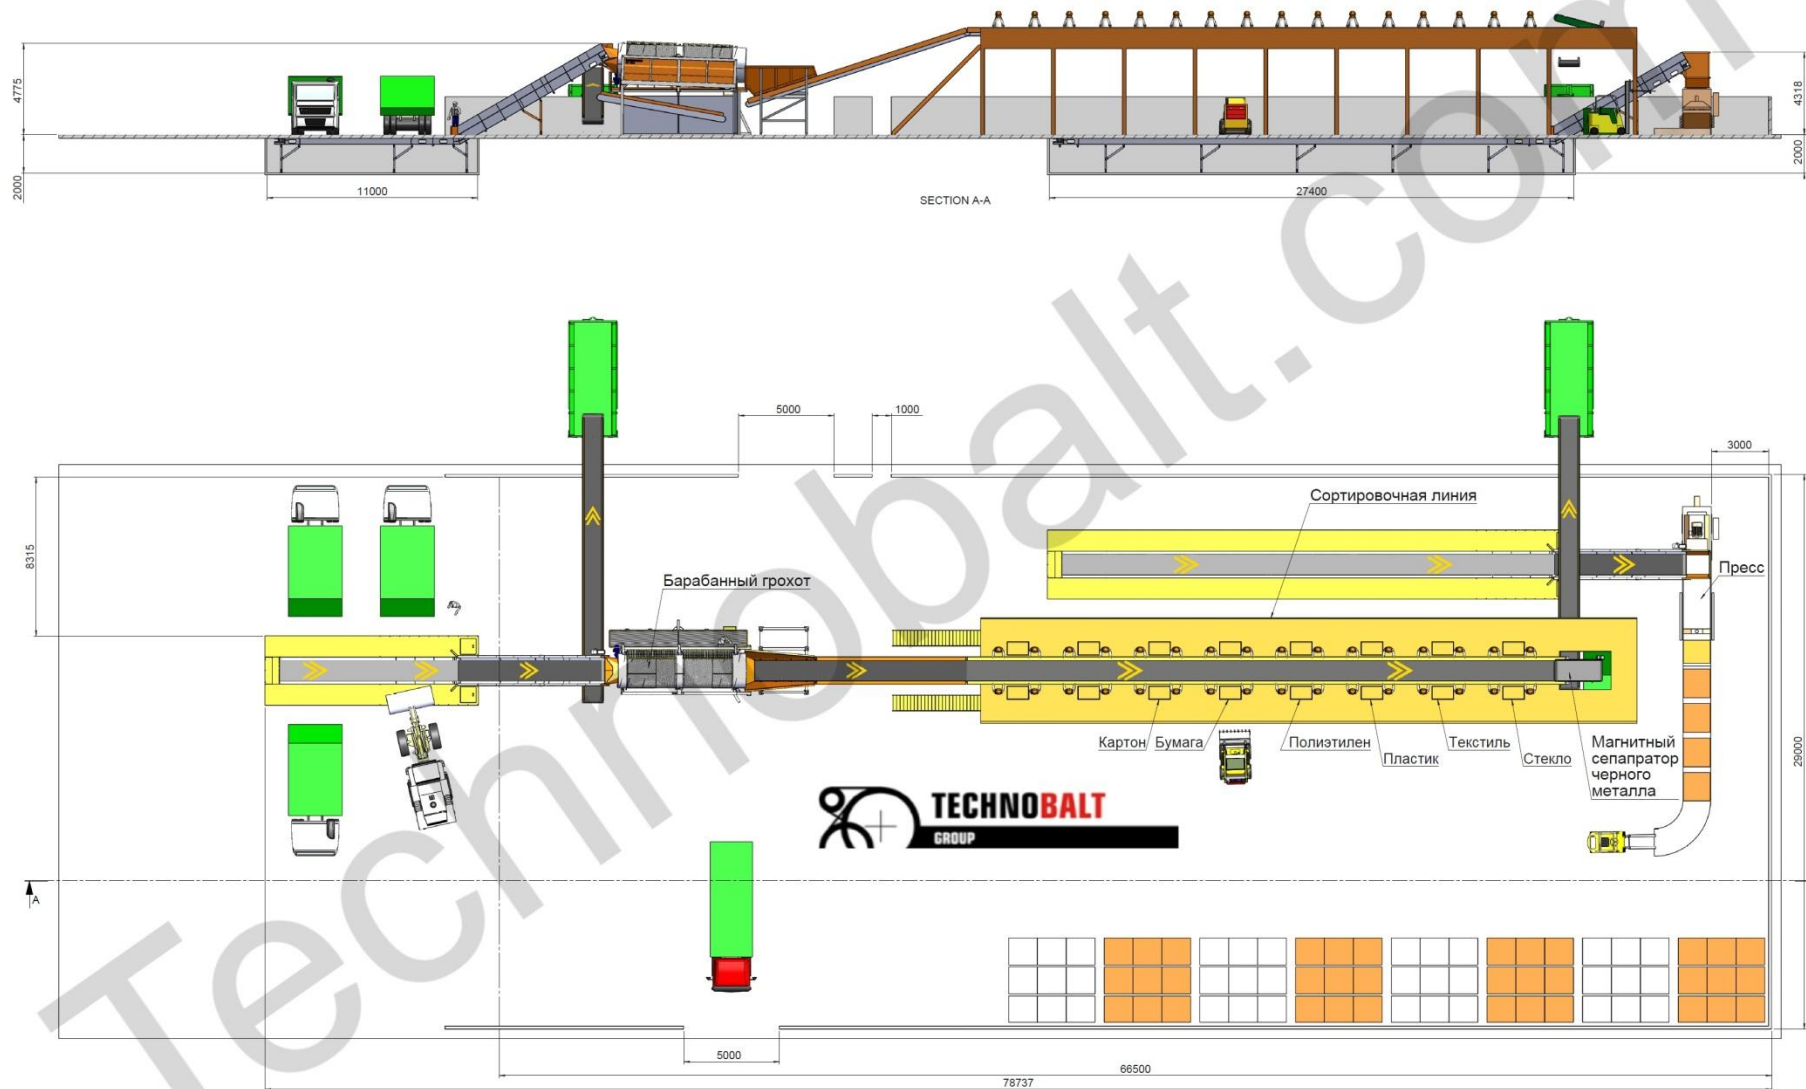

Конфигурация 2

Модуль, стандарт	Материал	Масштаб: 1:120
Конструктор: Павел Колосов	Проект:	Масса: kg
Контроль:	Исполнитель:	
Корпус:	Лист: 1/2	Таблиц:
TECHNOBALT GROUP		Rev:

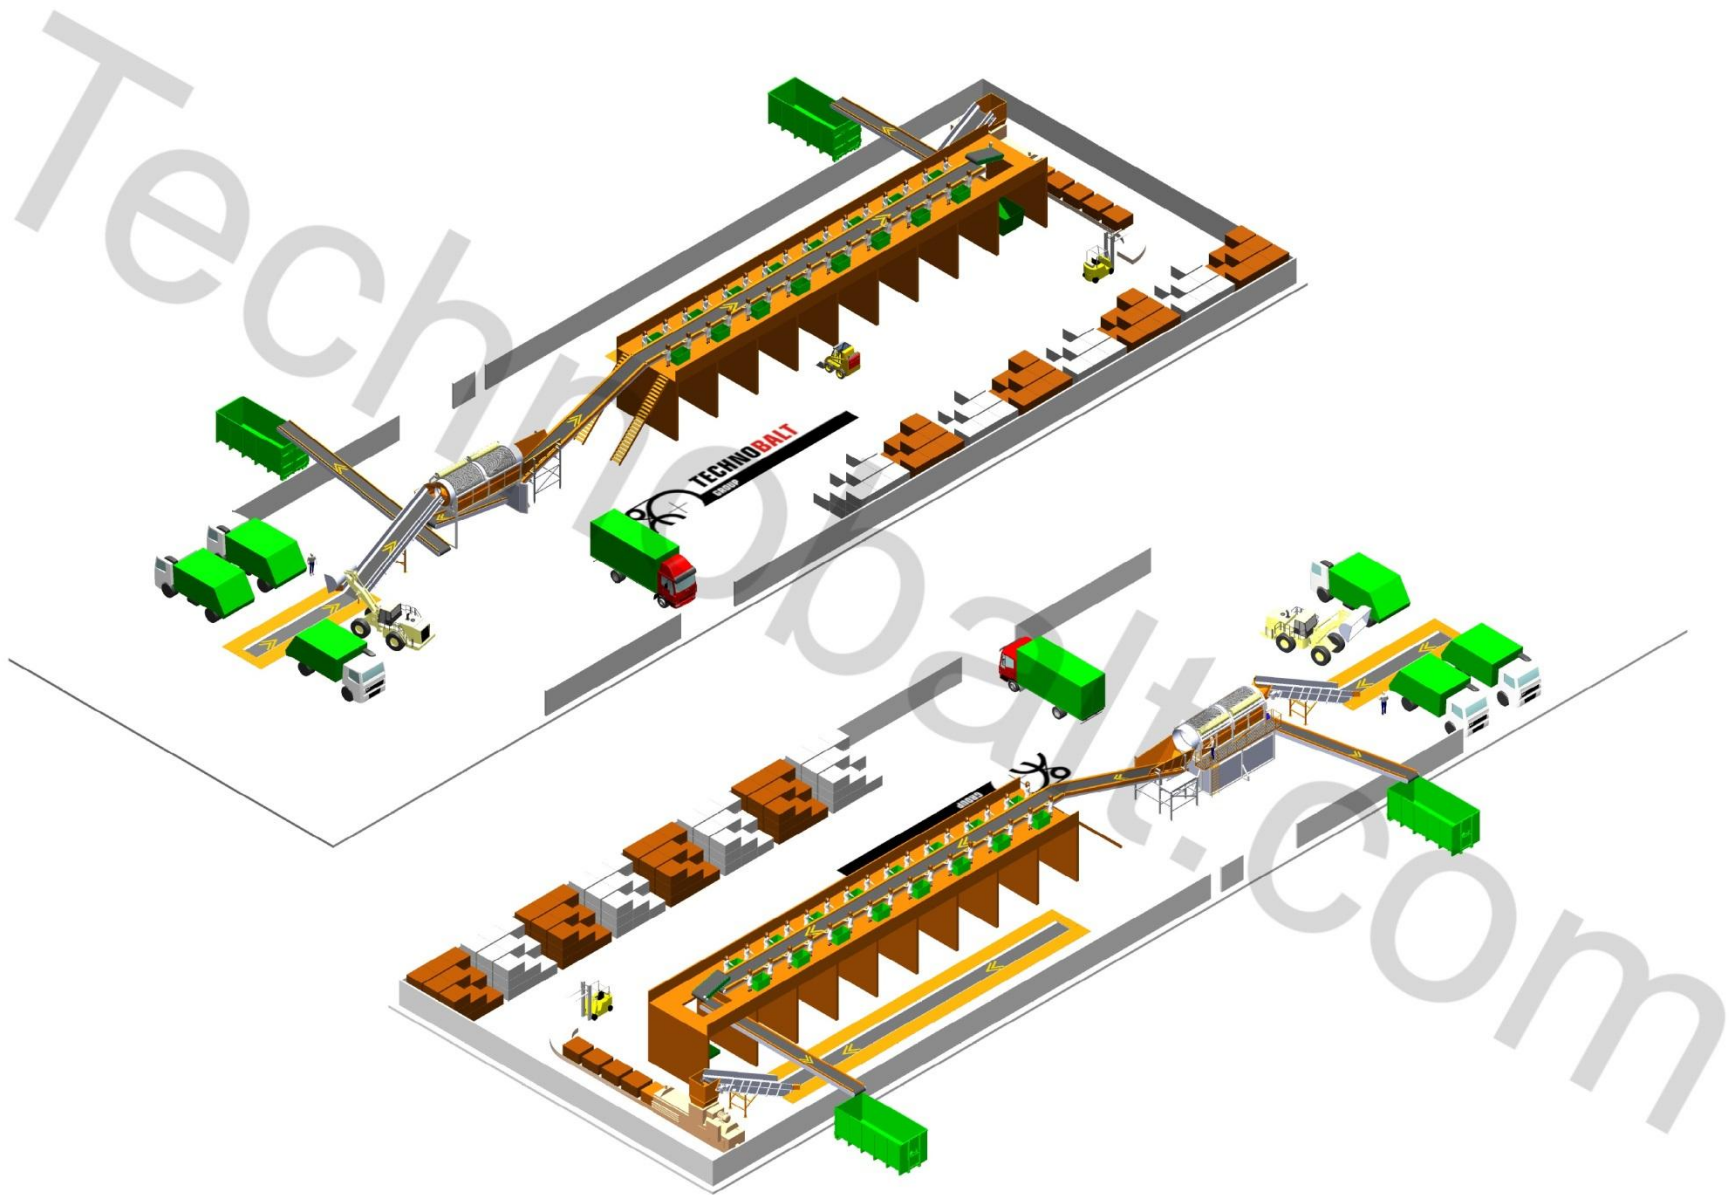

Конфигурация 2

	Model: standard	Material:	Scale: 1:150
Konstruēt: Павел Конюсов	Project:		
Kontrollē:	Nīmetus:		
Konkrēvi:	Lēts:		
	2/2	Tāls:	Rev:

Производительность, тонн/год	60 000-80 000
Режим работы, смен/день	2
Общее энергопотребление, кВт/час	70
Минимальные размеры здания (ДхШхВ), м	67х29х9
Количество сортировочных постов, шт	16